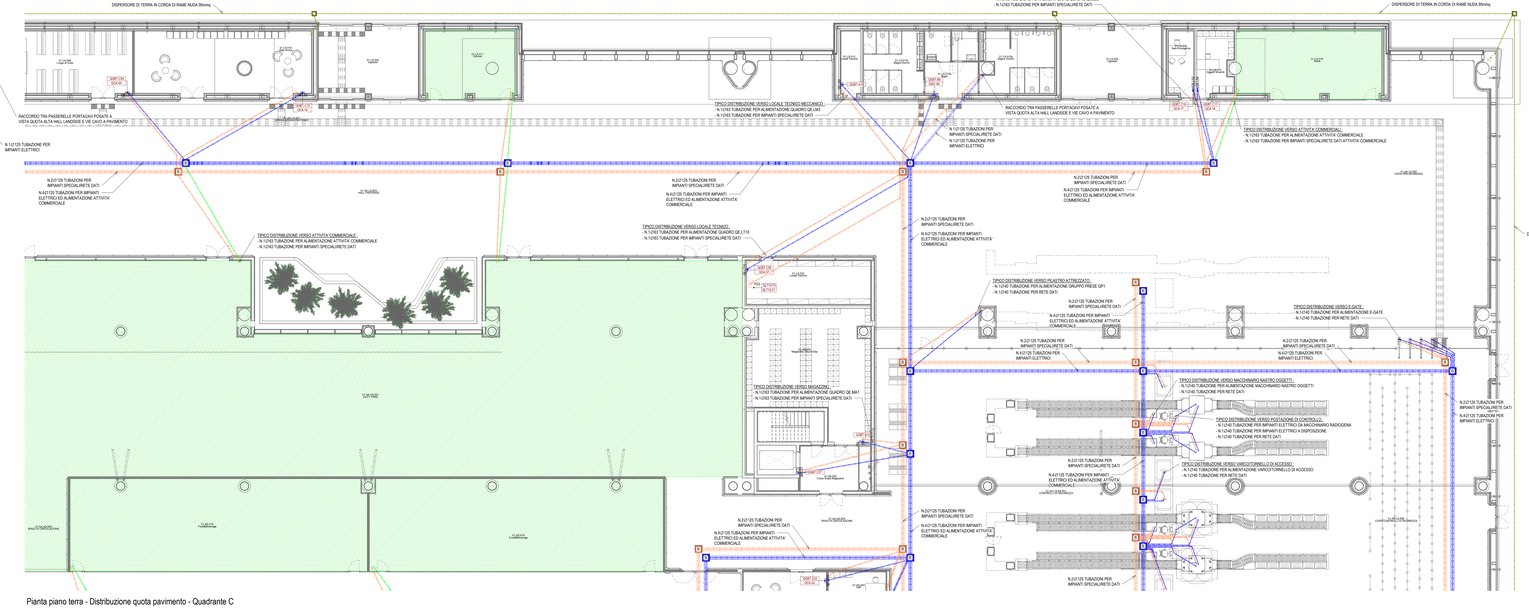

Pianta piano terra - Distribuzione quota pavimento - Quadrante C

Scala 1 : 100

LEGENDA GENERALE

	ATTIVITA' COMMERCIALE - AREA AL RUSTICO (SOLO PREDISPOSIZIONE VIE CAVO RACCORDATE CON LOCALE CONTATORI)

LEGENDA APPARECCHIATURE BT

	QUADRO DI BORDO MACCHINA: - GEB Quadro di comando ascensore - GMC Quadro di comando montacarichi
	QUADRO ELETTRICO DI ZONA / LOCALE: - GE CK Quadro elettrico area check-in - GE CS Quadro elettrico area controlli sicurezza - GE BHS-INT Quadro elettrico area BHS interna - GE BHS-EST Quadro elettrico area BHS esterna - GE WC Quadro elettrico WC o servizi - GE ES Quadro elettrico enti di stato - GE CE Quadro elettrico area cerimoniale - GE LT Quadro elettrico locale tecnico - GE LM Quadro elettrico tipico locale tecnico meccanico - GE LTC Quadro elettrico locale tecnico - GE AC Quadro elettrico area commerciale - GE MA1 Quadro elettrico magazzino day-to-day - GE VS Quadro elettrico varco staff - GE PS Quadro elettrico polizia di stato - GE GA Quadro elettrico banco gate - GE CP Quadro elettrico banco controllo passaporti

LEGENDA CENTRALINE/APPARECCHIATURE

FD	ARMADIO RACK CABLAGGIO STRUTTURATO DI ZONA: - FD1 Armadio rack zona check-in - FD2 Armadio rack zona imbarchi - FD3 Armadio rack zona hall land-side - FD4 Armadio rack zona imbarchi e controlli

LEGENDA DISTRIBUZIONE

ME	MONTANTE ELETTRICO: - N.1 PASSERELLA METALLICA IN TÔNDINO D'ACCIAIO ELETTROZINCATO PER IMPIANTI ELETTRICI - Dimensione 500x100mm - N.1 PASSERELLA METALLICA IN TÔNDINO D'ACCIAIO ELETTROZINCATO PER CAVI AC IMPIANTI FOTOVOLTAICO - Dimensione 400x100mm - N.1 PASSERELLA METALLICA IN TÔNDINO D'ACCIAIO ELETTROZINCATO CON COPERCHIO PER CAVI DI SICUREZZA - SEGURITY/VIDEOSORVEGLIANZA E RETE DATI - Dimensione 300x100mm - N.1 PASSERELLA METALLICA IN TÔNDINO D'ACCIAIO ELETTROZINCATO PER CAVI DI SERVIZIO - Dimensione 300x100mm
	POZZETTO DI ISPEZIONE IN CLS SENZA FONDO CON CHIUSINO RIPARTO COME LA PAVIMENTAZIONE PREVISTA Dimensioni cella netta : A=400x400x400mm , B=600x600x600mm , C=1200x1200x1000
	CAVIDOTTO IN PEAD CORRUGATO POSA INTERRATA
	DISPERSORE DI TERRA IN CORDA DI RAME NUDA 50mmq
	COLLEGAMENTO EQUIPOTENZIALE
	POZZETTO DI ISPEZIONE IN CLS CON CHIUSINO CARRABILE COMPLETO DI DISPERSORE TUBOLARE IN ACCIAIO ZINCATO A CALDO D.1.5m/c Dimensioni 400x400x400mm

TARGHETTA DI IDENTIFICAZIONE CIRCUITO ELETTRICO

Qm.xx — Sigla circuito

Qsm Qsv — Qsm: Quadro elettrico

PER TIPOLOGIA E FORMAZIONE CAVI FARE RIFERIMENTO ALLA TABELLA CAVI

NOTE GENERALI

- TAVOLA VALIDA SOLO AI FINI IMPIANTISTICI.
- PREVEDERE IL RIPRISTINO DELLA COMPARTIMENTAZIONE REI PER PASSAGGI IMPIANTISTICI TRA PARETI ANTINCENDIO.
- QUADRI NON CAMPITI SONO ALIMENTATE DIRETTAMENTE DA QUADRI GENERALI GQBT/QCA/QBSC

NOTA PER PARTICOLARI E TIPOLOGICI

PER I PARTICOLARI DI DERIVAZIONE E I TIPOLOGICI DI ISTALLAZIONE FARE RIFERIMENTO ALL'ELABORATO: "A01SIP-E-L1-00-ELE-E0-01-A_Dettagli impianti elettrici"

K-PLAN TERMINAL PARTENZE

K-PLAN

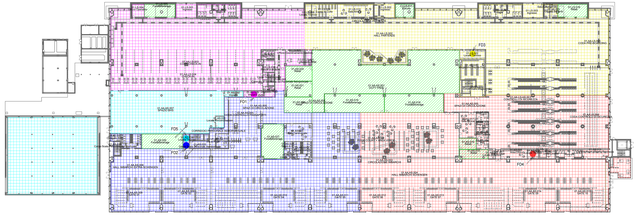

Pianta piano terra - Kplan armadi rack cablaggio strutturato

Scala 1 : 500

LEGENDA KPLAN ARMADI RACK CABLAGGIO STRUTTURATO PIANO TERRA

	COMPETENZA ARMADIO RACK ZONA CHECK-IN FD1
	COMPETENZA ARMADIO RACK ZONA IMBARCHI FD2
	COMPETENZA ARMADIO RACK ZONA HALL LAND-SIDE FD3
	COMPETENZA ARMADIO RACK ZONA IMBARCHI E CONTROLLI FD4
	COMPETENZA ARMADIO RACK ZONA BHS INTERNA ED ESTERNA FD5

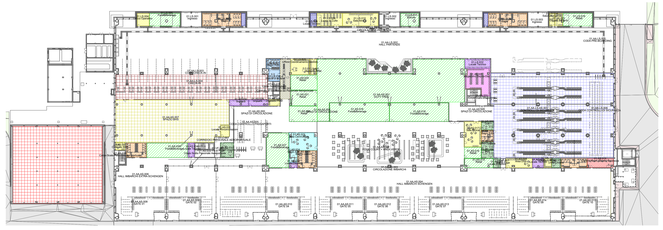

Pianta piano terra - Kplan quadri elettrici di zona / locale

Scala 1 : 500

LEGENDA KPLAN QUADRI ELETTRICI DI ZONA / LOCALE PIANO TERRA

	COMPETENZA QUADRO ELETTRICO AREA CHECK-IN GE CK
	COMPETENZA QUADRO ELETTRICO AREA CONTROLLI DI SICUREZZA GE CS
	COMPETENZA QUADRO ELETTRICO AREA BHS INTERNA GE BHS-INT
	COMPETENZA QUADRO ELETTRICO AREA BHS ESTERNA GE BHS-EST
	COMPETENZA QUADRO ELETTRICO AREA CERIMONIALE GE AC
	COMPETENZA QUADRO ELETTRICO MAGAZZINO DAY-TO-DAY GE MA1
	COMPETENZA QUADRO ELETTRICO VARCO STAFF GE VS
	COMPETENZA QUADRO ELETTRICO UFFICIO POLIZIA DI STATO GE PS
	COMPETENZA QUADRO ELETTRICO LOCALE WC GE WC
	COMPETENZA QUADRO ELETTRICO ENTE DI STATO GE ES
	COMPETENZA QUADRO ELETTRICO LOCALE DI SERVIZIO GE LS
	COMPETENZA QUADRO ELETTRICO LOCALE TECNICO GE LT
	COMPETENZA QUADRO ELETTRICO LOCALE TECNICO MECCANICO GE LM
	COMPETENZA QUADRO ELETTRICO CONTROL ROOM SICUREZZA GE CR

TUTTE LE ZONA NON CAMPITE SONO ALIMENTATE DIRETTAMENTE DA QUADRI GENERALI GQBT/QCA/QBSC

ENAC
Ente Nazionale per l'Aviazione Civile

AEROPORTO CIVILE DI LAMEZIA TERME (CZ)

SACTL

LOTTO L1 - Sviluppo aerostazione passeggeri
CUP: H84G22000030009
LOTTO L2 - Interventi per la security e la digitalizzazione
CUP: H86G22000090002
LOTTO L6 - Potenziamento delle reti di sottoservizi e impianti tecnologici
CUP: H84G22000060009

PROGETTO ESECUTIVO

LOTTO L1

IMPIANTI ELETTRICI E SPECIALI - STATO DI PROGETTO

Terminal partenze - Pianta piano terra - Distribuzione quota pavimento - Quadrante C

GRUPPO DI PROGETTAZIONE
Raggruppamento Temporaneo di Professionisti

AERTEC Direttore tecnico: ing. Alessandro Carlos Benaglia per Lotto 1 Lamezia Terme Project Manager: ing. Paolo Tomi Calderon	VALLE 3.0 Direttore tecnico: arch. Emanuele Valle Project Manager: ing. Emanuele Perna arch. Maria Carolina Valle arch. Leonardo Genarmocci	incide Direttore tecnico e progettazione strutturale: ing. Luca Ciabatti Coordinatore progettazione strutture: ing. Matteo Pagnoni

Direttore Tecnico: ing. Gianmattaia Ferretti
Progettazione Specialistica Impianti: ing. Luca Ciabatti
P.I. Daniele Tugnoli
ing. Enrico Fraccinelli

CODICE ELABORATO								REVISIONE			
Fase	Lotto	Ambito	Disciplina	Tipo	Numero	Rev	Scala	N.	Data	Descrizione	
E	L1	P1	ELE	P1	E0	B	1:100	1	15/05/2025	EMISSIONE	
								0	30/12/2024	Revisione consorziata ed ospite	

NOME FILE: A01SIP-E-L1-01-ELE-P1-E0-B.dwg	REDAZIONE:	S. Pignanelli ETG

Visto dal Committente: **Società Aeroporuale Calabrese S.p.A.**

INTERFACCIA FACENTE PARTE DEL: Contratto Istitutivo di Enlargon "CR VOLARE"	IL RESPONSABILE DEL PROCEDIMENTO: ing. Ferdinando Salvaggio	IL POST HOLDER DI AREA OPERATIONAL SERVICES MANAGER Emilio Parrillo Responsabile Progettazione Direzione Lavori Ing. Emilio Pro PROGETTAZIONE Ferdinando Salvaggio

Approvazione **ENAC**: